


**ORDENANZAS**

(E)	USO ANTIGUO
(E)	ENDOSARTE
(E)	EDIFICACION ABIERTA
(E)	INDUSTRIA Y ALMACENAMIENTO
(E)	TERCERIO COMERCIAL OFICINA
(E)	EQUIPAMIENTO PUBLICO
(E)	ZONA DEPORTIVA
(E)	ZONA VERDE ESPACIO LIBRE
(E)	ZONA VERDE SISTEMA GENERAL
(E)	ALINEACIONES
(E)	SECCIONES DEL VARIAR EN VICTORIAS
(E)	GESTION
(E)	UNIDAD DE ACTUACION
(E)	PLAN ESPECIAL DE ORDENACION INTERIOR
(E)	SECTOR PLAN GENERAL
(E)	SECTOR PLAN SOCIAL

**JUNTA DE ANDALUCIA**  
 CONSEJERIA DE OBRAS PUBLICAS Y TRANSPORTES  
**NORMAS SUBSIDIARIAS PLANEAMIENTO ARAHAL** SEVILLA  
 ESCALA 1:5000 PLANO ACTUAL  
 1984 CALIFICACION DEL SUELO  
 ALINEACIONES, PASANTES Y GESTION  
 REDACTOR: E. ERASMA Y E. FOMELLA

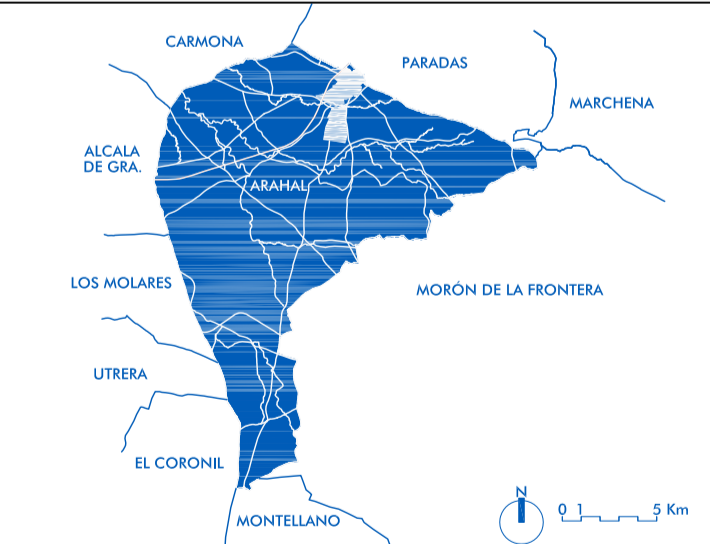

**P G O U**  
 ADAPTACION PARCIAL A LA LOU DE LAS NORMAS SUBSIDIARIAS DE PLANEAMIENTO MUNICIPAL DE ARAHAL  
 REDACCION: Rafael Gonzalez Millan / Jose Julio Ortega Godino  
 FECHA: Agosto 2009  
**EXCMO. AYUNTAMIENTO DE ARAHAL**  
 Delegación de Urbanismo y Obras Municipales  
 plano de información  
 SUELO URBANO Y URBANIZABLE  
 CLASIFICACION, CALIFICACION Y CATEGORIAS EN LAS N.N.S.S.M.M. DE 1994 E 1:5.000  
 número **i2**

El Secretario de este Ayuntamiento CERTIFICA que el presente documento ha sido aprobado por el Excmo. Ayuntamiento Pleno en sesión celebrada el día 24 de septiembre de 2009