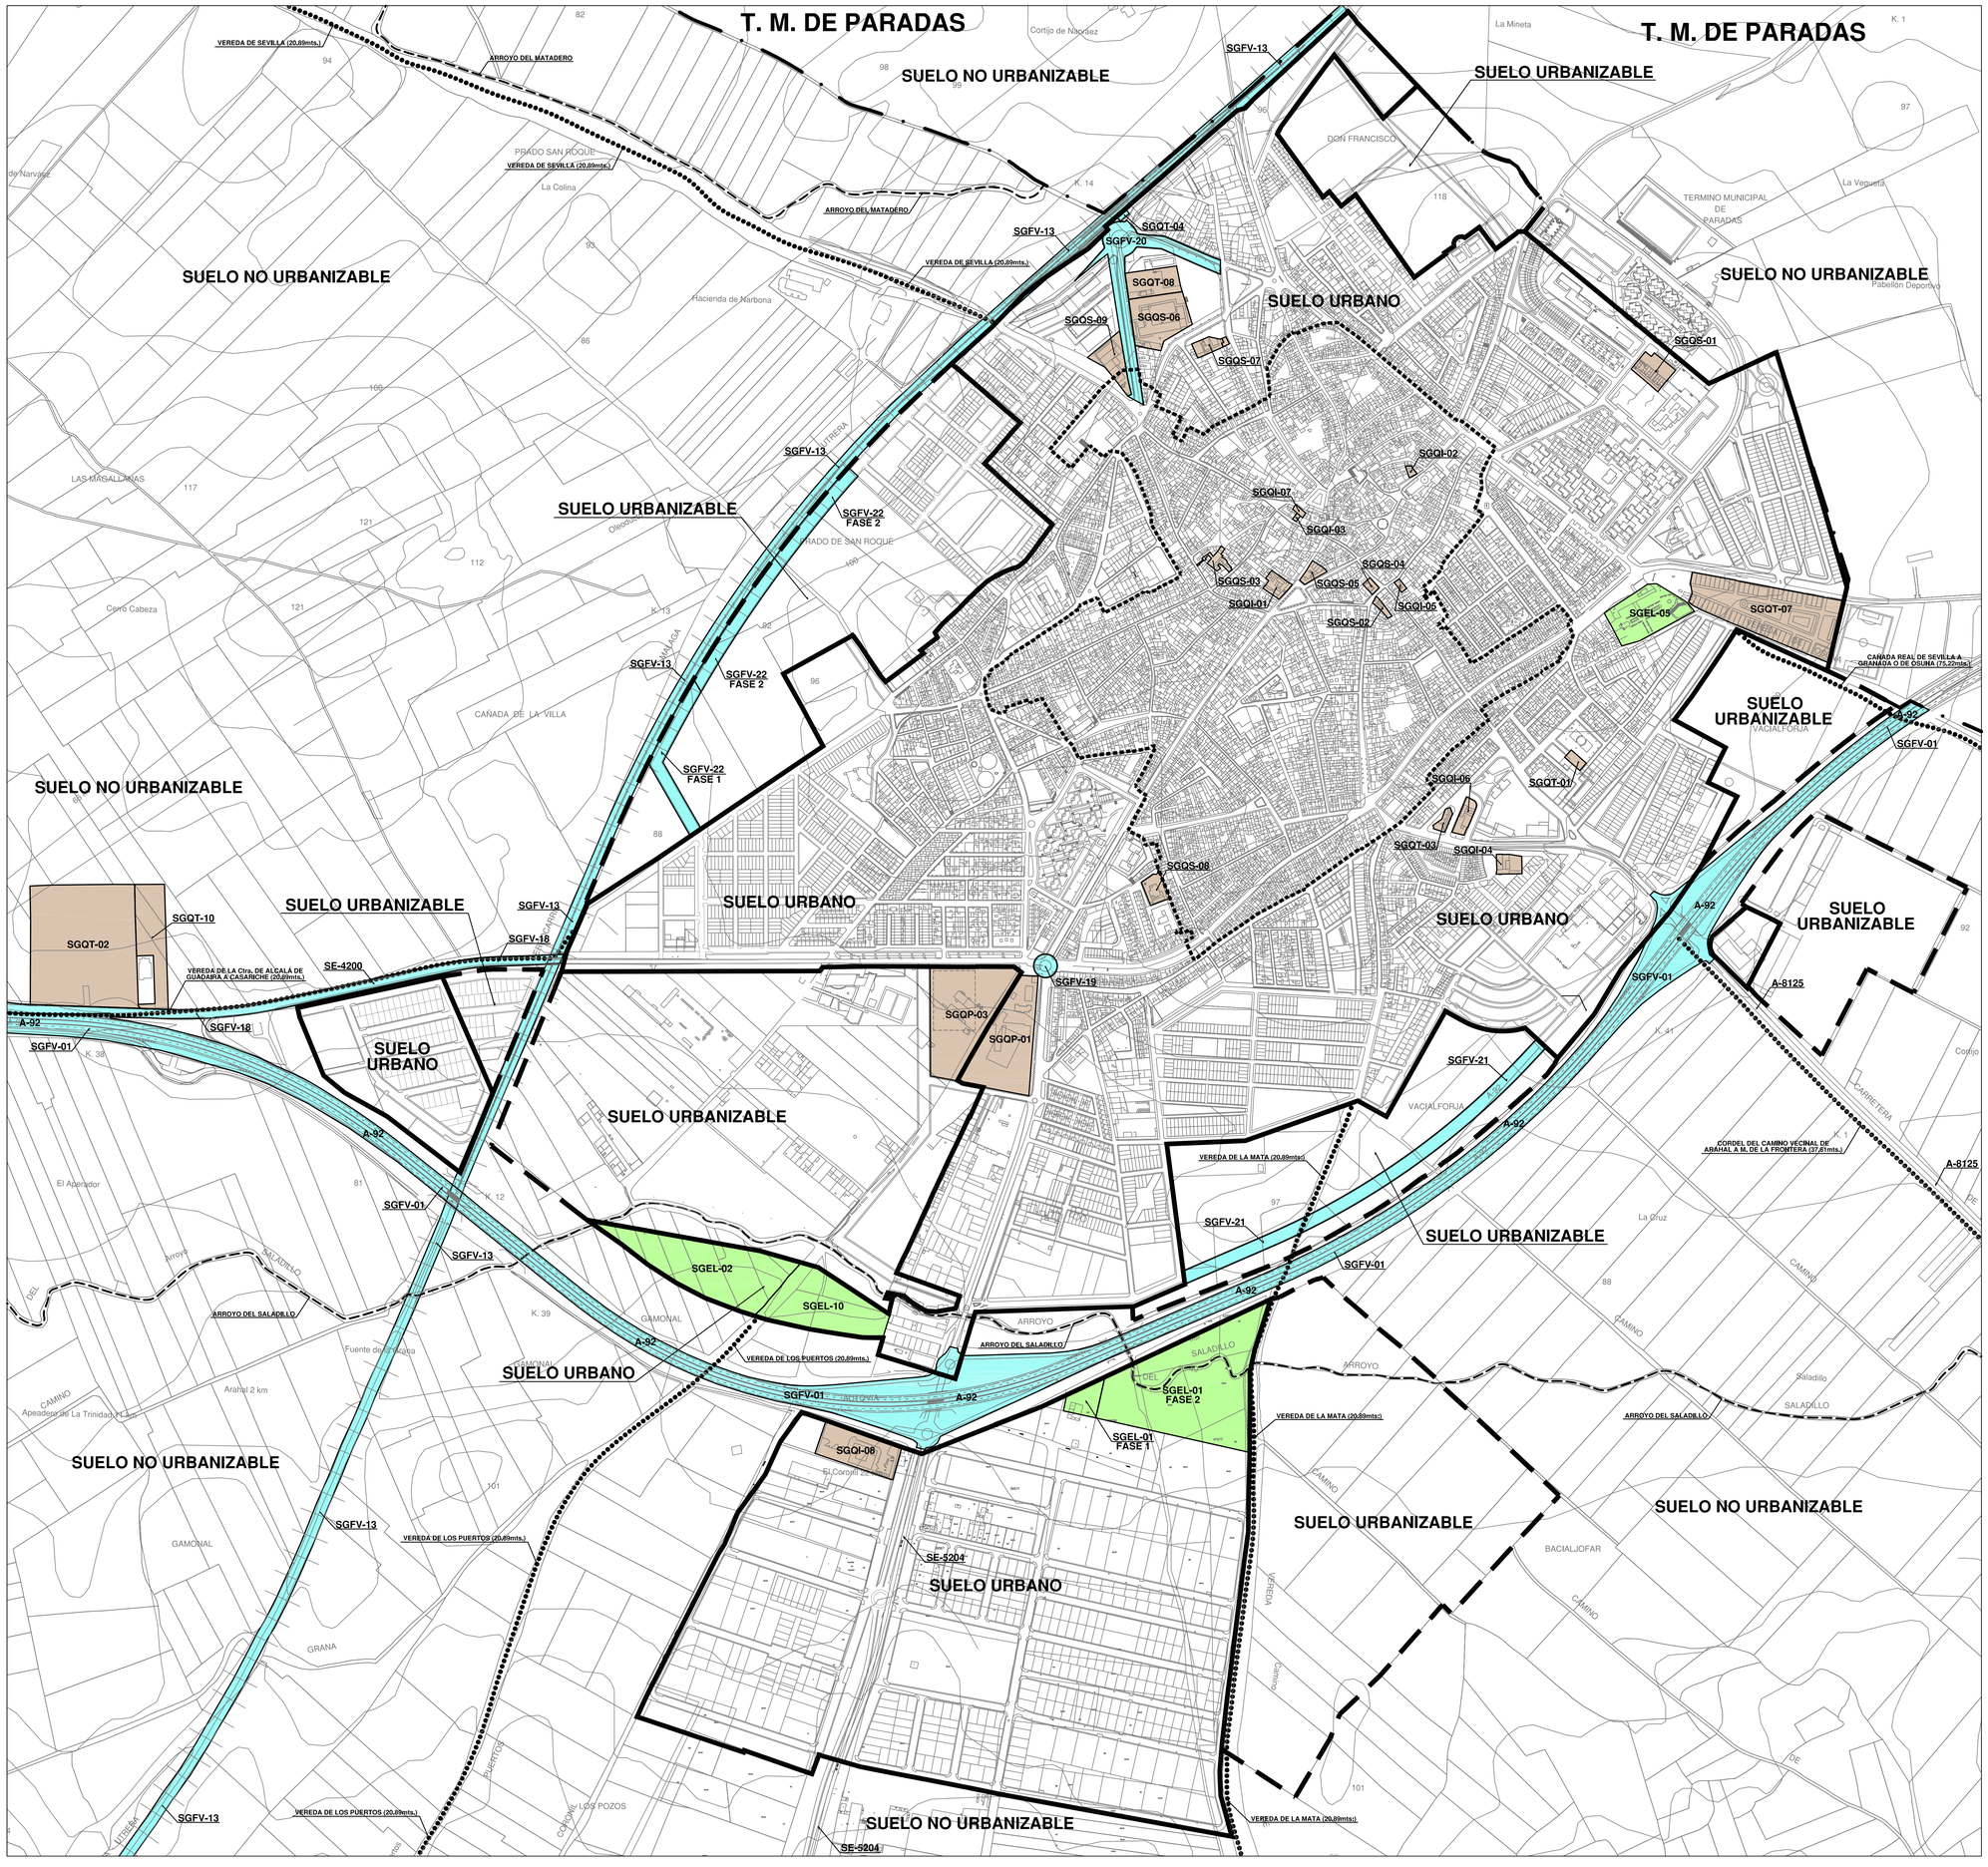

Línea Límite de Término Municipal

Línea de Delimitación del Plan Especial de Protección del Conjunto Histórico de Arahal (P.E.P.C.H.A.)

ORDENACIÓN ESTRUCTURAL

DOTACIONES Y BIENES DE DOMINIO PÚBLICO.

Línea de Delimitación de Suelo Urbano

Línea de Delimitación de Suelo Urbanizable

DOTACIONES

EQUIPAMIENTO COMUNITARIO

1.- SISTEMA GENERAL EXISTENTE

1.1.- DOTACIONAL

B.- SERVICIOS DE INTERES PÚBLICO Y SOCIAL

B.1.- PARQUE DEPORTIVO

SGQP01 Polideportivo y Piscina Muncipal

B.3.- EQUIPAMIENTO SOCIAL.

B.3.1.- SANITARIO.

SGQS01 Centro de Salud

B.3.2.- ASISTENCIAL.

SGQS06 Centro Cívico

SGQS07 Sede Tarajal (Drogodependencias)

SGQS08 Club del Pensionista

B.3.3.- CULTURAL

SGQS02 Cultural-Biblioteca

SGQS03 Cine Cervantes y Anexo a Casa C/ Serrano, 8

SGQS04 Casa de la Cultura

SGQS05 Casa del Aire

SGQS09 Social Espacio Escénico Municipal

1.2.- NO DOTACIONAL

C.- INSTITUCIONAL

SGQI01 Ayuntamiento

SGQI02 Policia Local

SGQI03 Oficina del Inem

SGQI04 Casa Cuartel de la Guardia Civil

SGQI05 Sede de la Sociedad de Desarrollo Local

SGQI06 Sede del Área de Desarrollo y Orientación Laboral

SGQI07 Juzgado de Paz

D.- SERVICIOS TÉCNICOS

SGQT01 Servicio de Extinción Contra Incendios

SGQT02 Cementerio Muncipal "San Gabriel" (CM)

SGQT03 Apeadero de Autobuses

SGQT05 Base Aérea de Morón de la Frontera (Ubicado en plano OC-7-T)

SGQT07 Recinto Ferial

SGQT08 Punto Limpio

2.- SISTEMA GENERAL DE NUEVA CREACIÓN

SGQI08 Institucional -1 + Centro Interpretación Aceituna de Mesa (CIAM)

SGQT010Ampliación Cementerio

SGQP03 Ampliación del Polideportivo

ESPACIOS LIBRES

1.- SISTEMA GENERAL EXISTENTE

SGEL05 Sistema General Parque de San Antonio

2.- SISTEMA GENERAL DE NUEVA CREACIÓN

SGEL01 Sistema General Los Pozos

SGEL02 Sistema General El Gamonal 1

SGEL10 Sistema General El Gamonal 2

SISTEMA GENERAL DE COMUNICACIONES E INFRAESTRUCTURAS

1.- SISTEMA GENERAL VIARIO EXISTENTE

SGFV-01

2.- SISTEMA GENERAL VIARIO DE NUEVA CREACION

SGFV18 Nuevo Acceso a A-92

SGFV19 Nueva Rotonda en calle Barrlete

SGFV20 Nueva Rotonda en Avda. de Lepanto

SGFV21 Viario en ASUNS-02

SGFV22 Viario en ASUNS-03 y UZS-10

3.- SISTEMA GENERAL FERROVIARIO

SGQT04 Apeadero de ADF

SGFV13 Vía Ferrea

4.- SISTEMA GENERAL DE INFRAESTRUCTURAS

SGQT06 Estación Depuradora de Aguas Residuales (Ubicado en plano OC-7-T)

SGQT16 Colector General de la Red de Saneamiento Público (Ubicado en Planos OC-5 y OC-7-T)

BIENES DE DOMINIO PÚBLICO.

RED VIARIA PÚBLICA

Red viaria urbana

Red de carreteras

Red Ferroviaria

RED HIDROGRÁFICA

CAUCES PÚBLICOS

Ríos y Arroyos: Dominio Público Hidráulico

VÍAS PECUARIAS

Vías Pecuarias (Ancho Legal)

AYUNTAMIENTO DE ARAHAL

JUNTA DE ANDALUCÍA

CONSEJERÍA DE AGRICULTURA, PESCA Y MEDIO AMBIENTE

PLAN GENERAL DE ORDENACIÓN URBANÍSTICA DEL MUNICIPIO DE ARAHAL (Sevilla).

ORDENACIÓN ESTRUCTURAL

SERIE E2 .- Zonificación y Dotaciones.

NÚCLEO PRINCIPAL

DOTACIONES. BIENES DE DOMINIO PÚBLICO

Nº OE-3

Fecha:	Escala:	Edición:
JUNIO-12	1:4.000	050F0L

MARIO JOSÉ MAÑAS LÓPEZ
Arquitecto e Ingeniero de C.C. y P.

JOSÉ MAÑAS LÓPEZ
Arquitecto

FERNANDO MAÑAS LÓPEZ
Arquitecto